


Bygglov

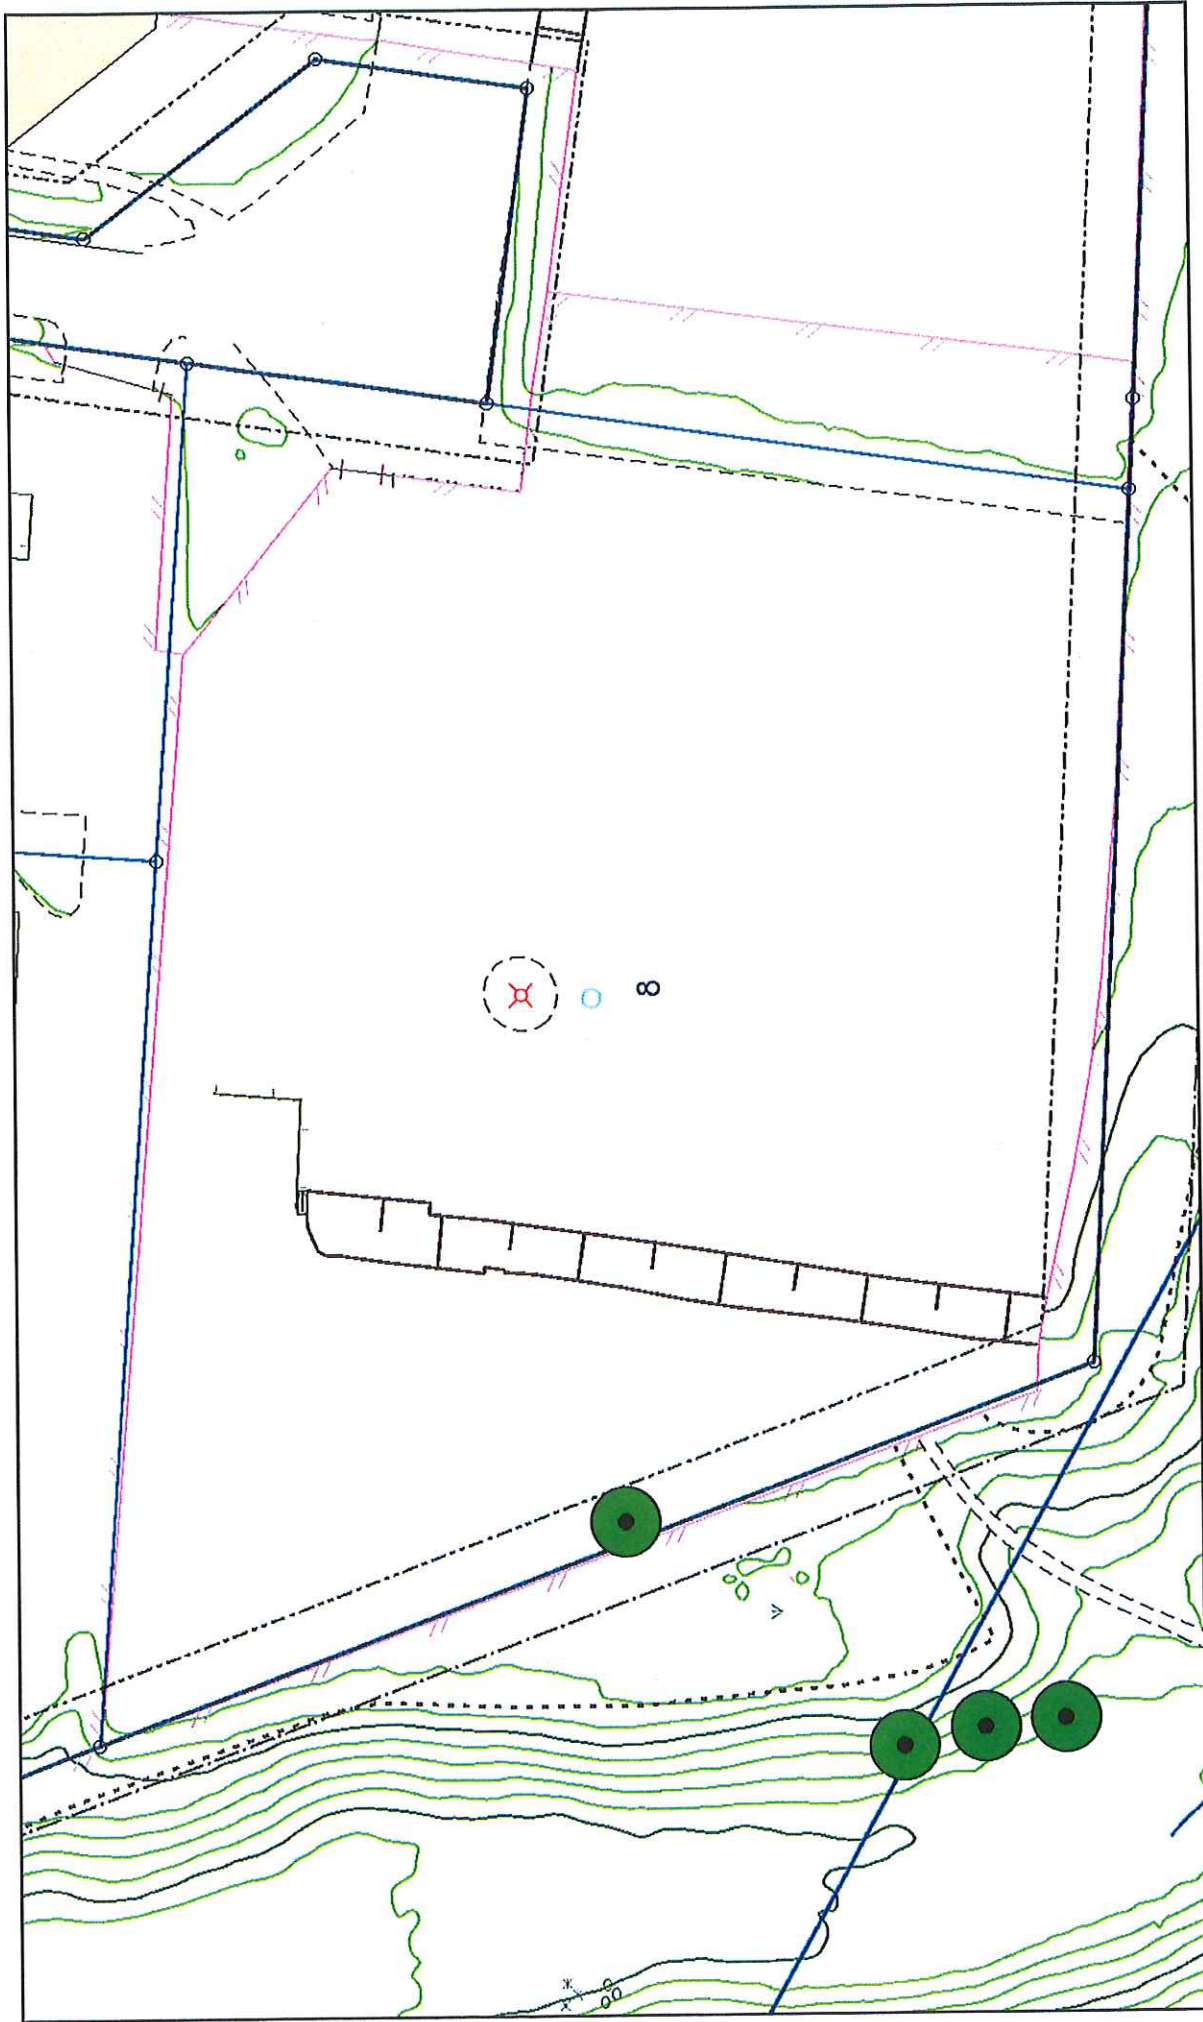

0 5 10 15 20 25 30 35 40 m

Skala: 1:800

Redovisningen av fastighetsgränser och rättigheter varierar i lägesnoggrannhet och är inte juridiskt gällande. Lantmäterihandlingarnas beslut gäller.