


Arkitektfirma
 2004-03-12
 351

3 RUM + KÖK 94 M²

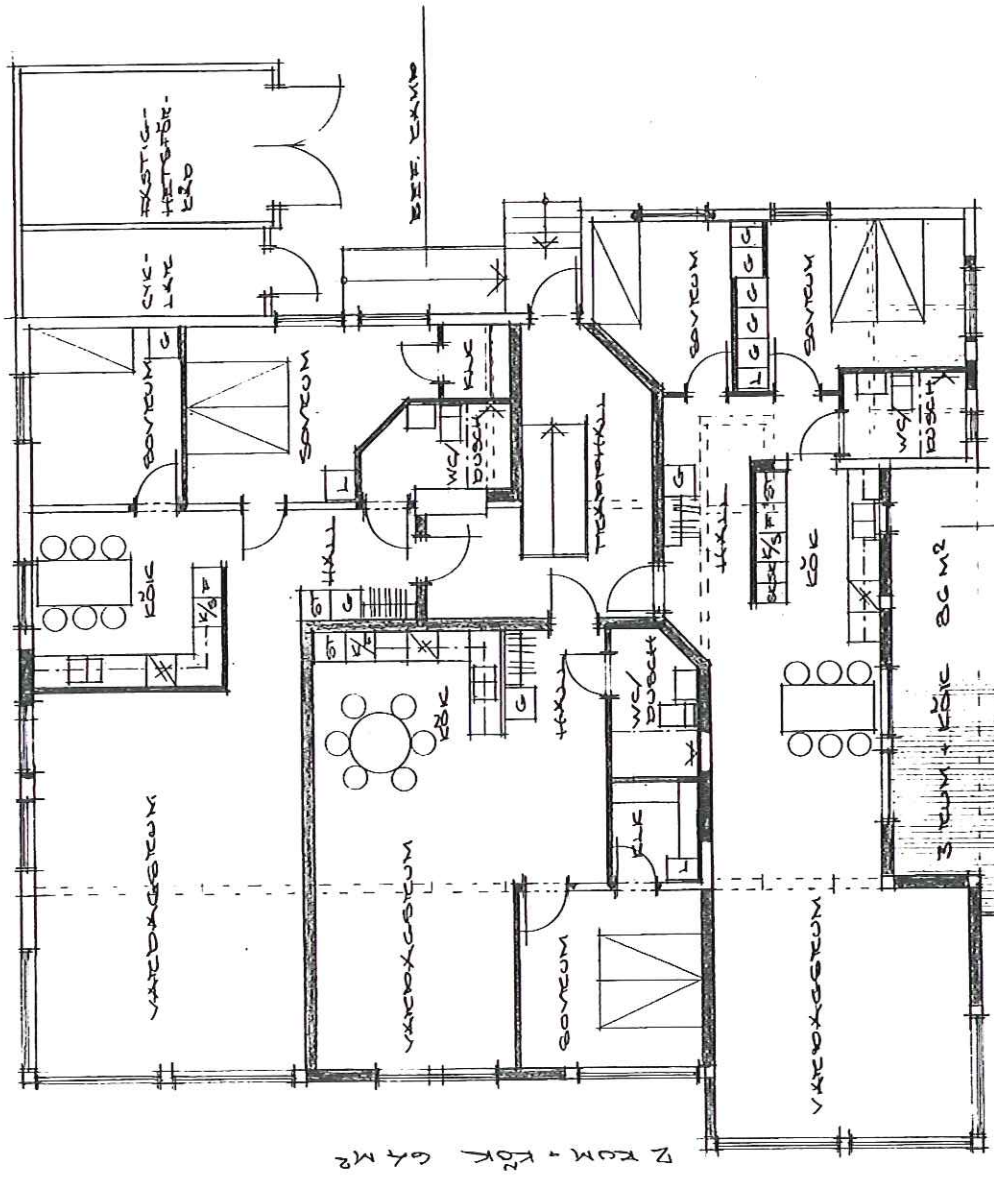

2 RUM + KÖK 67 M²

- == REF. VÄGGAR
- == NYX
- VÄGGAR SOM RIVES
- NY ÖPPNING I REF. VÄGG

KÄRPERYD 1:109, TXBEEKS

04.04



OMBYGGNAD EXHIBITION-
 LOKAL TILL FLEBOS -
 STADSSTUGA

SKALA 1:100
 DATUM 2004.03.18
 RIT.NR.


PLAN 2


A 2

TELEFON 036 - 37 23 32
 TELEFAX 036 - 37 14 30
 E-POST virtar@nello.com

SPLUTKASTARVÄGEN 22
 564 34 BANKERYD


Jonny Lamm

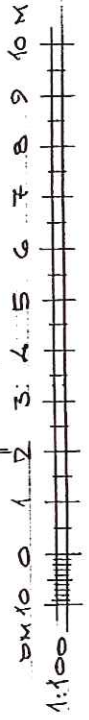

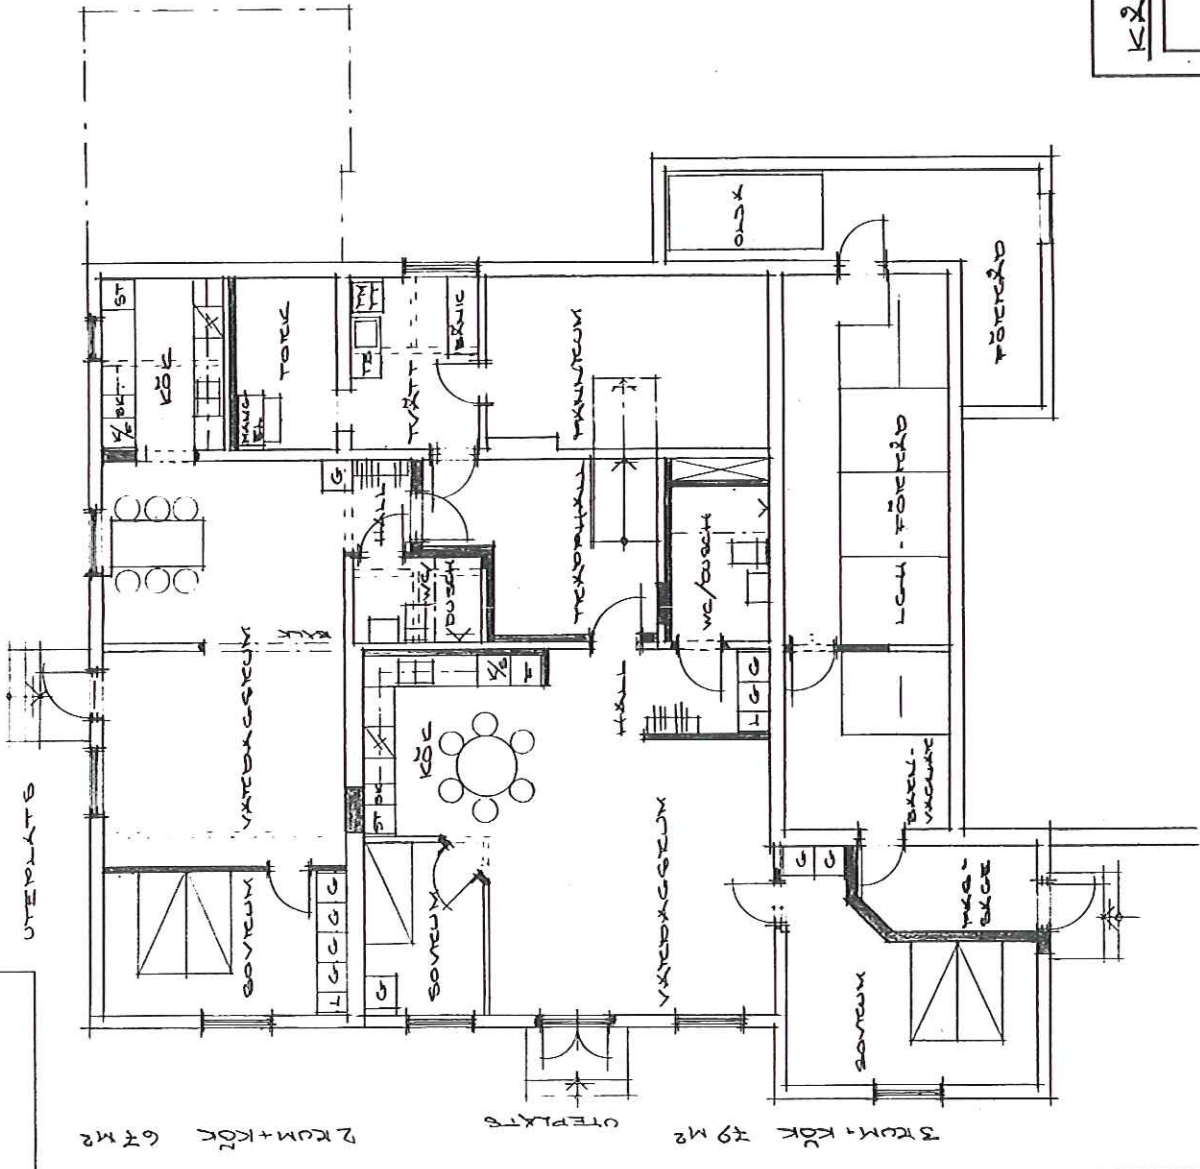


2 RM + KÖK 67 M²

3 RM + KÖK 79 M²

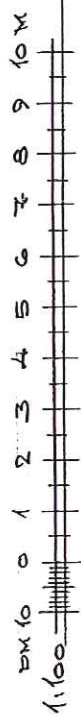

- == BEF. VÄGGAR
- LUK
- - - VÄGGAR SOM LEMER
- ==== IY ÖPPNING I BEF. VÄGG

2004-03-22
351

		KÄRREBYD 1:109, TÄBERG 04.04
OMBEGGAND EXAMINERINGS- LOKAL TILL FLEKID- STRIKTUS	SKALA 1:100 DATUM 2004.03.18 RITNINR. A 1	PLAN 1 SPJUTKASTÄRVÄGEN 22 564 34 BANKERYD
TELEFON 036 - 37 23 32 TELEFAX 036 - 37 14 30 E-POST vitar@vita.com	SIGNATURE: <i>Jens Jönsson</i>	